


# Dettaglio "Garage"

## Bordo alto

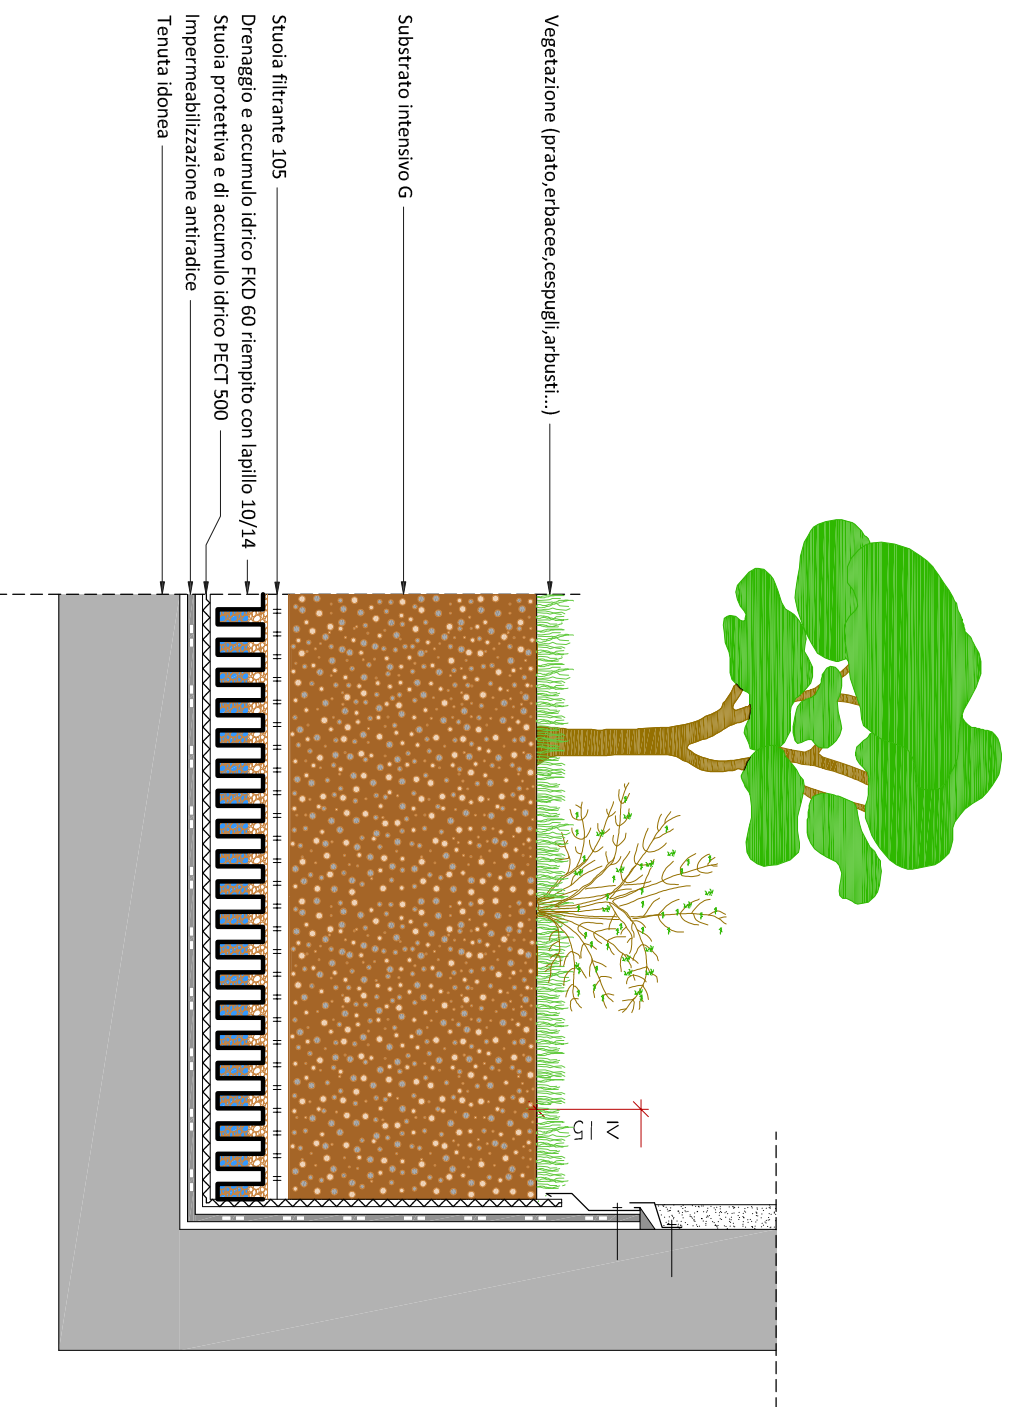

Il presente dettaglio si riferisce specificamente alla struttura di inverdimento. La struttura del tetto è rappresentata in modo semplificato e deve essere pianificata e realizzata a regola d'arte. Il dettaglio non è in scala. Con riserva di modifiche tecniche.